


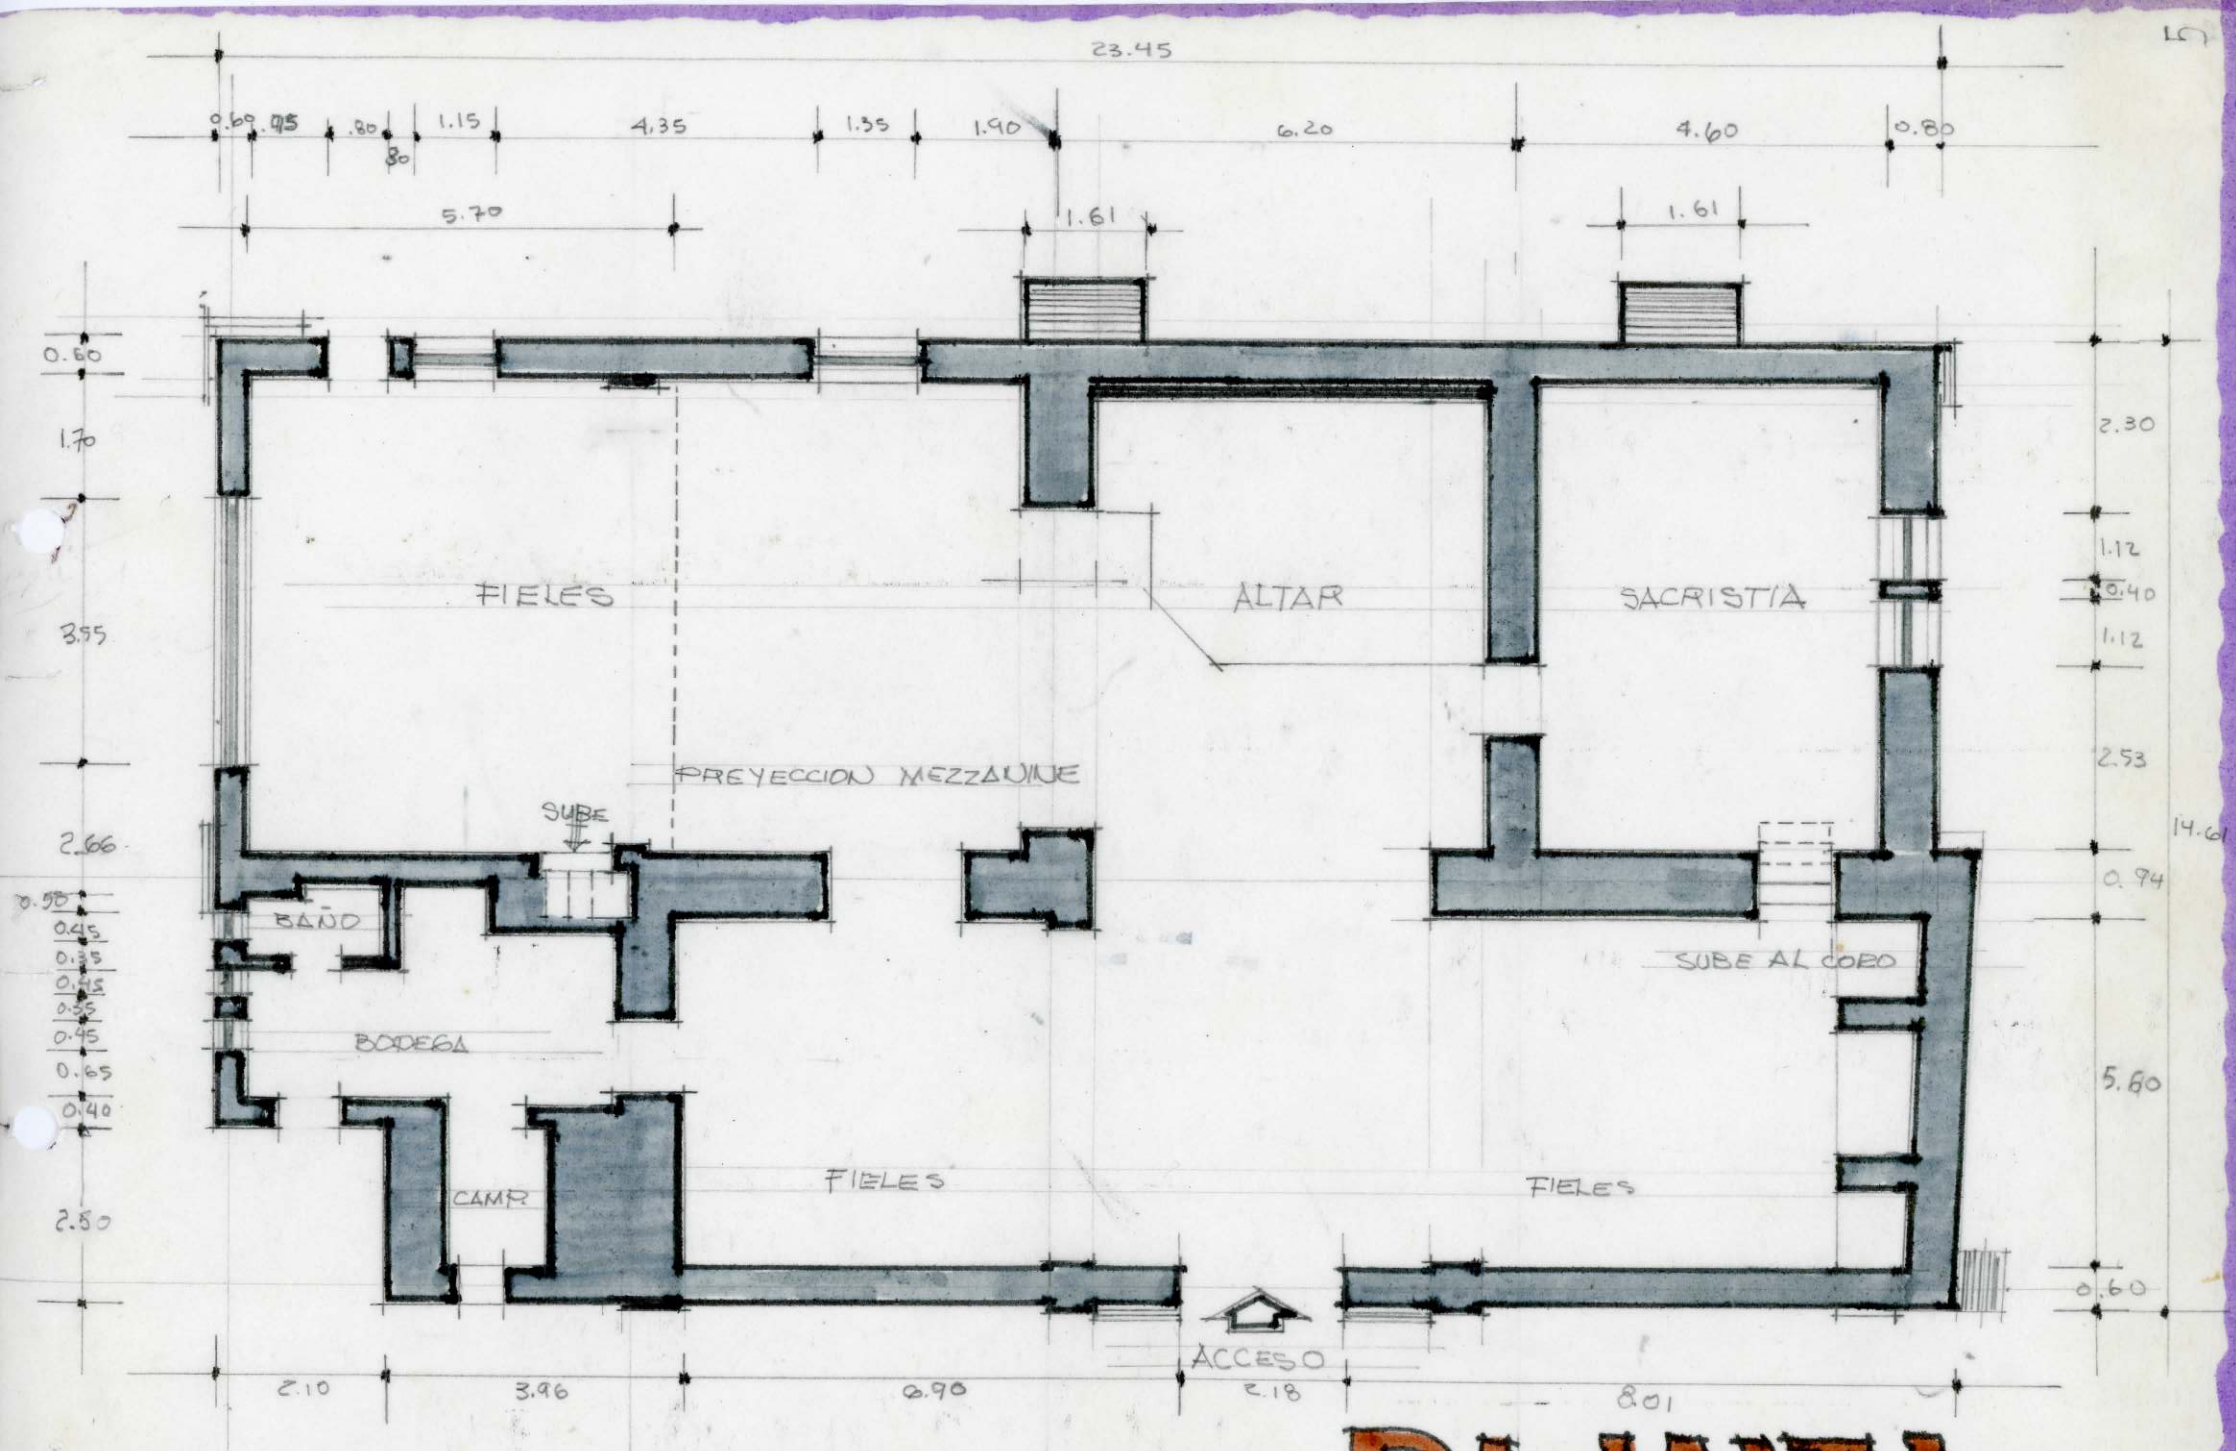

IGLESIA DE SAN SEBASTIAN MARTIR.

PLANTA
ESC. 1:100