


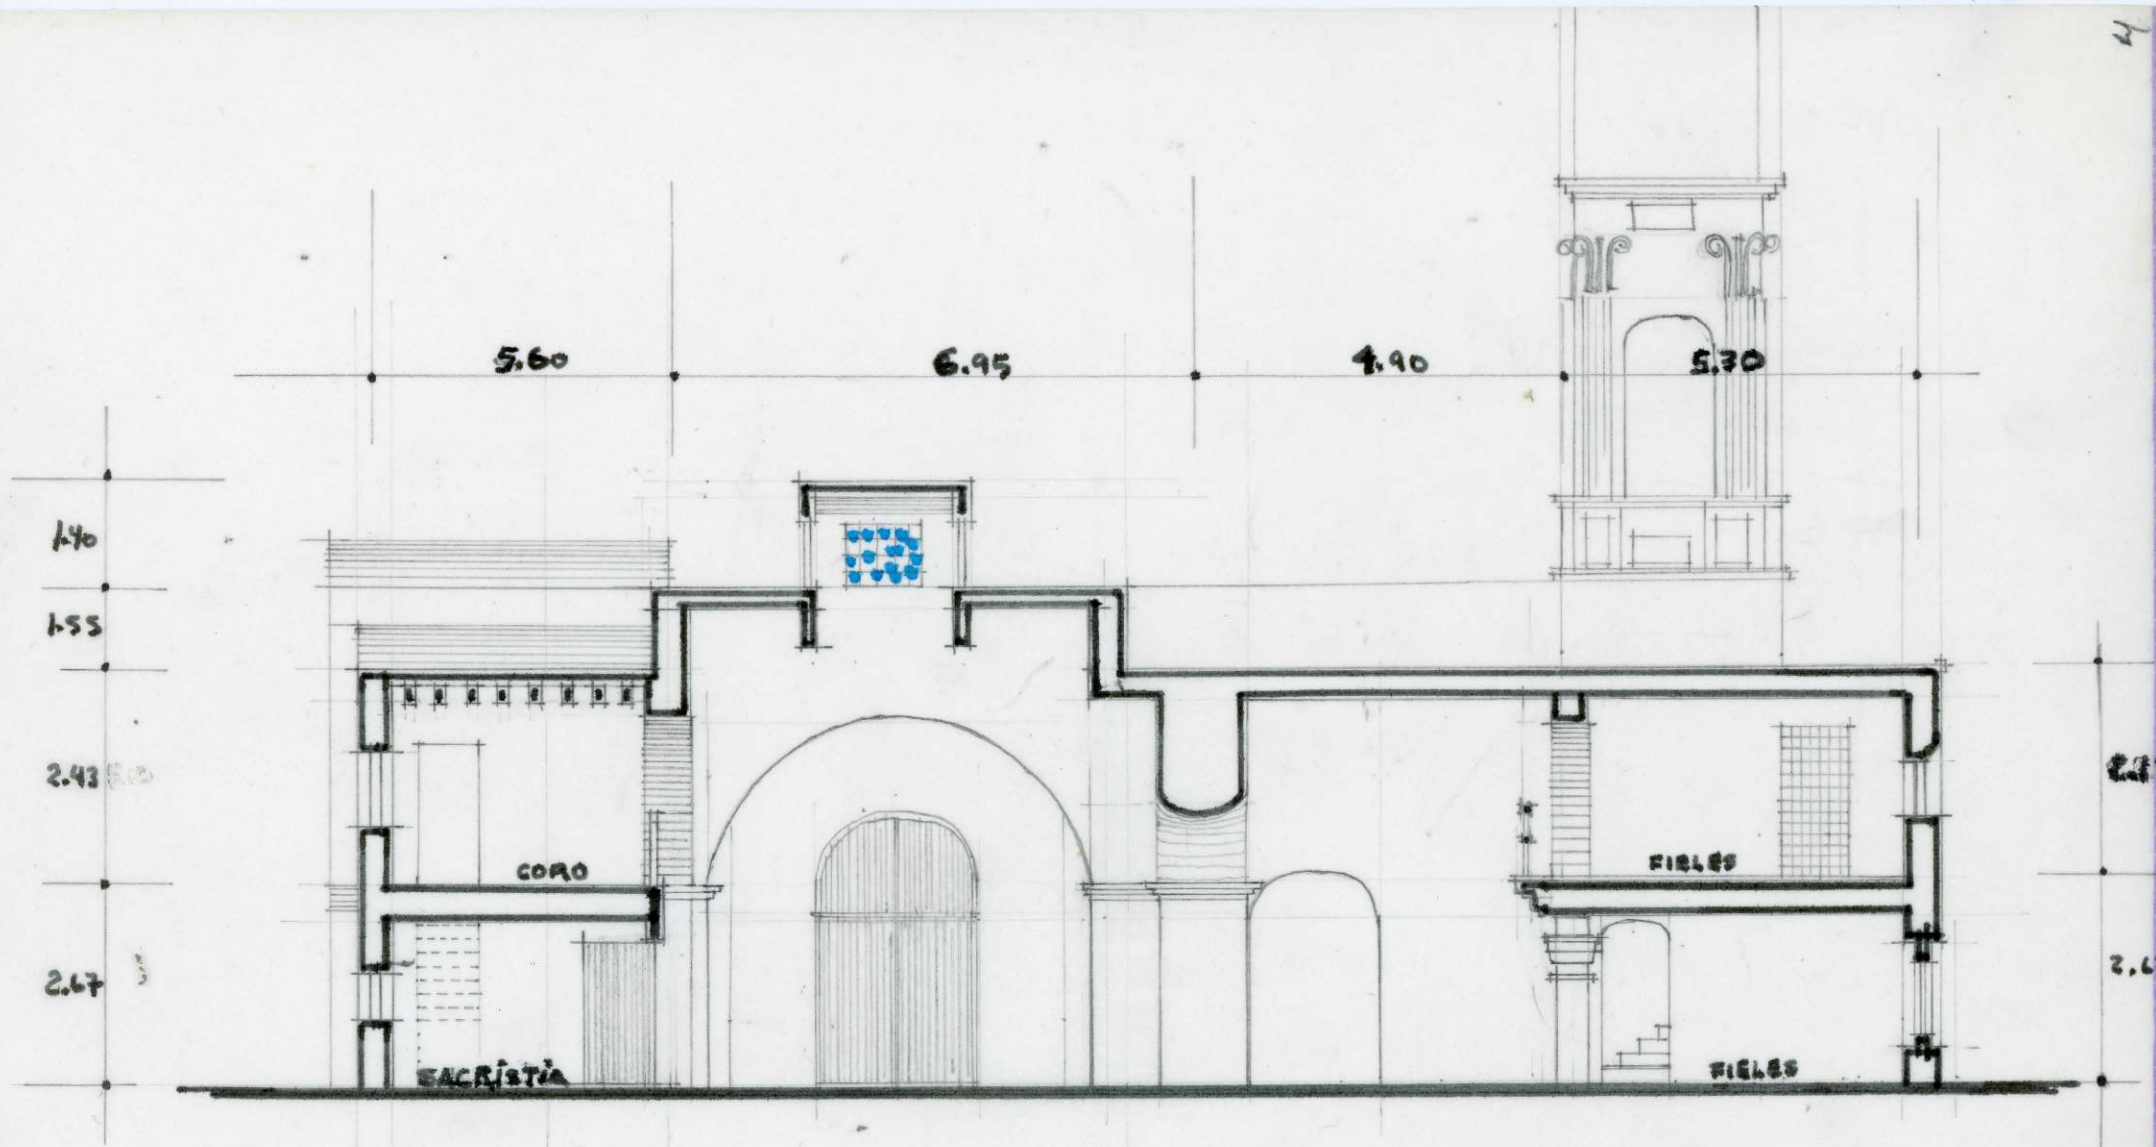

CORTE
LONGITUDINAL
ESC. 1:100