


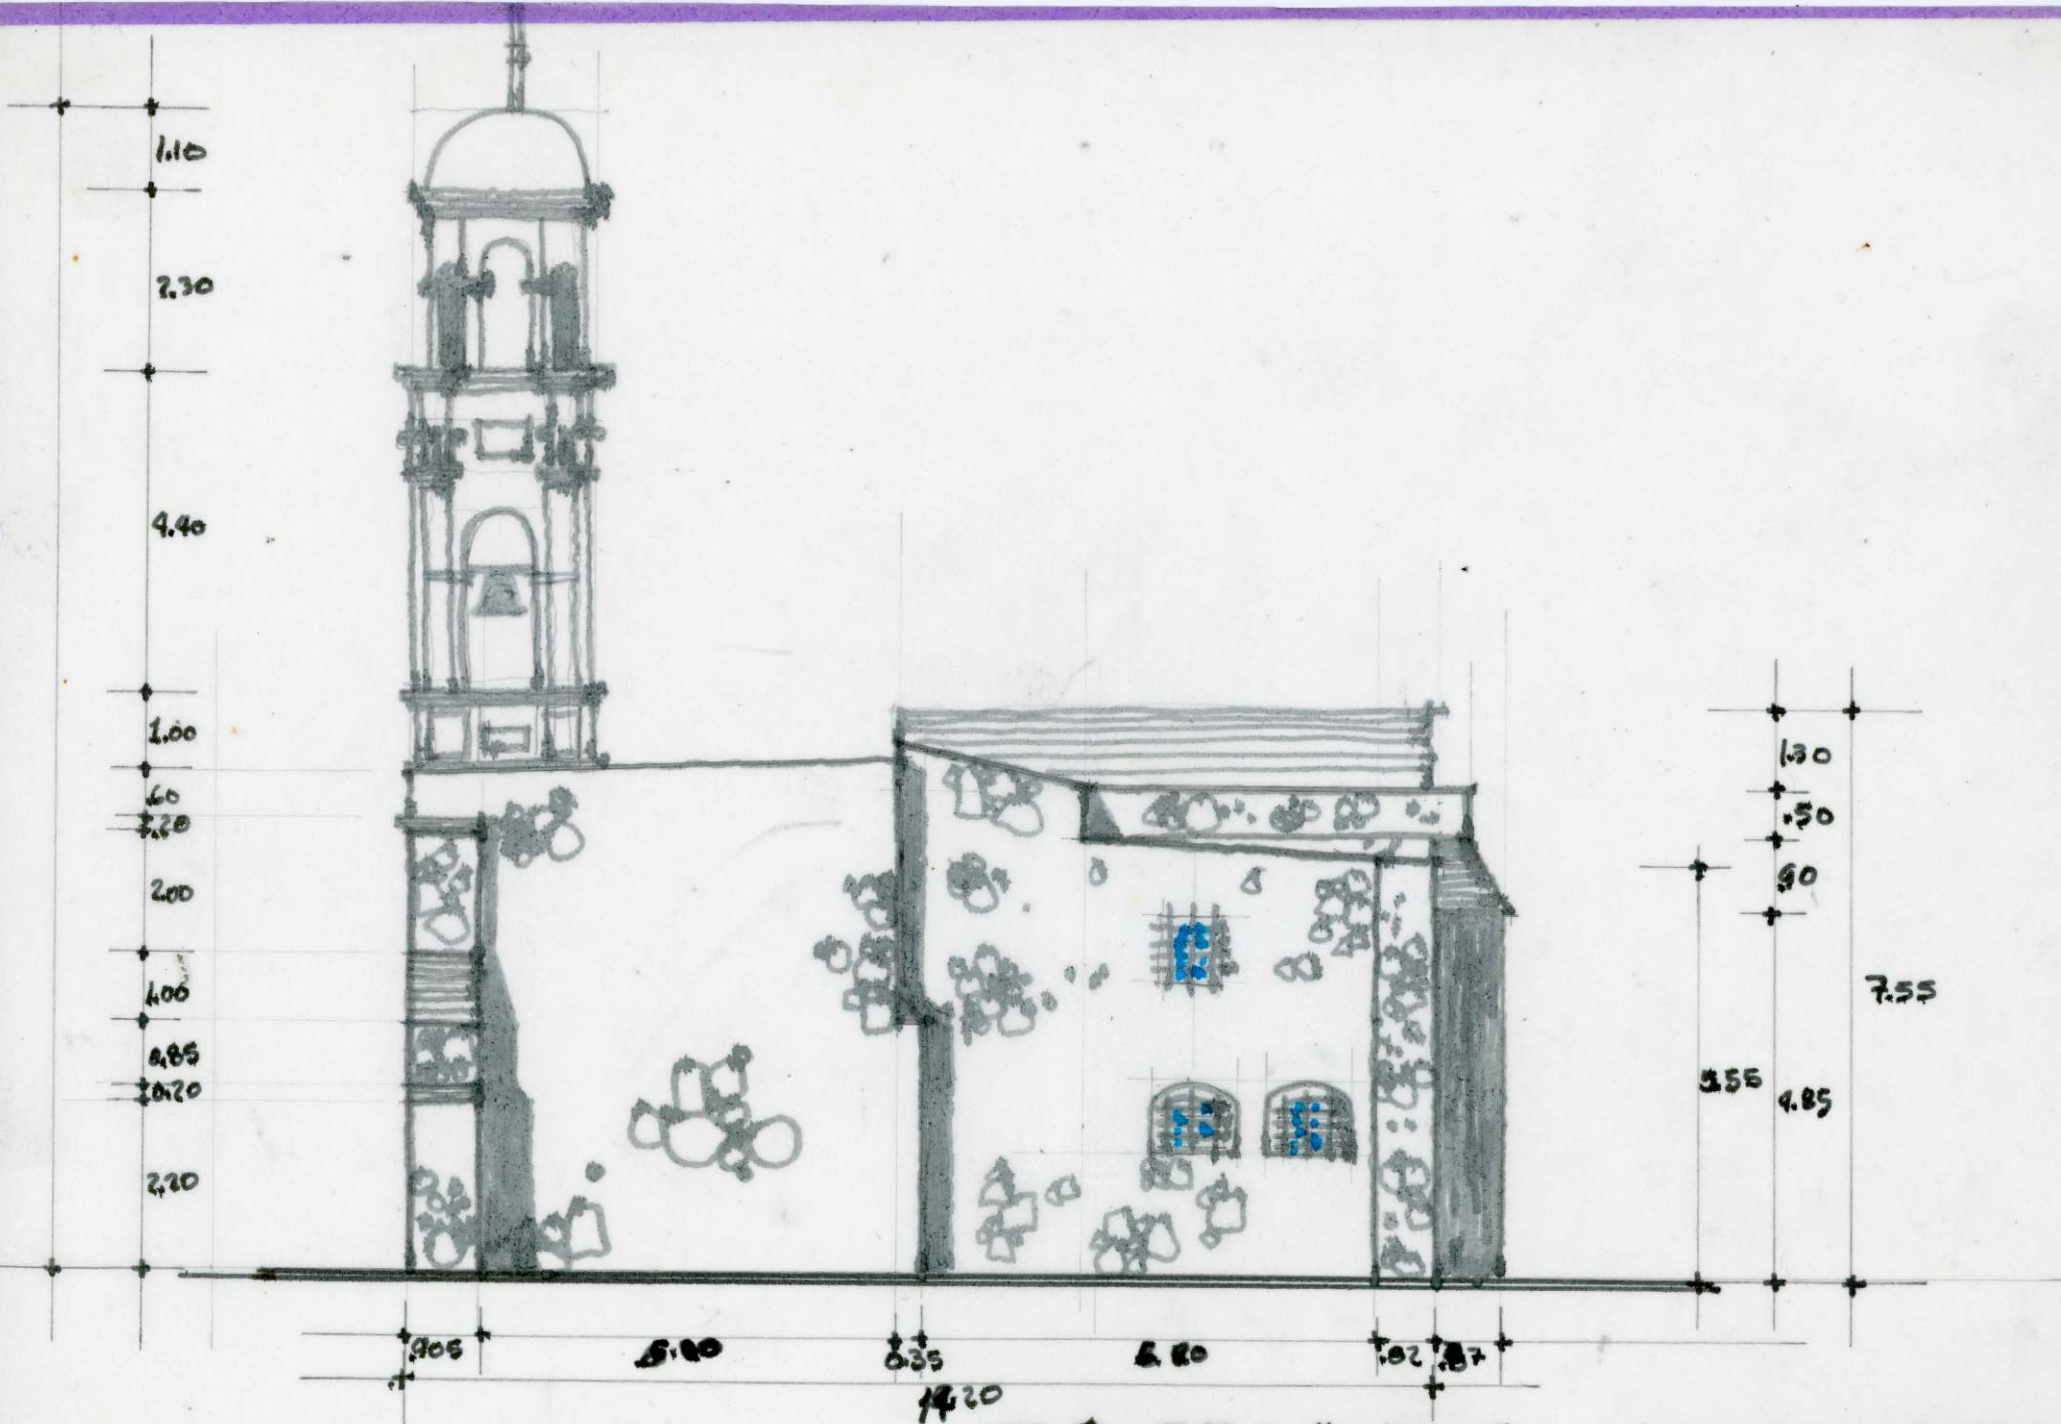

FACHADA NORTE

Esc. 1:100