


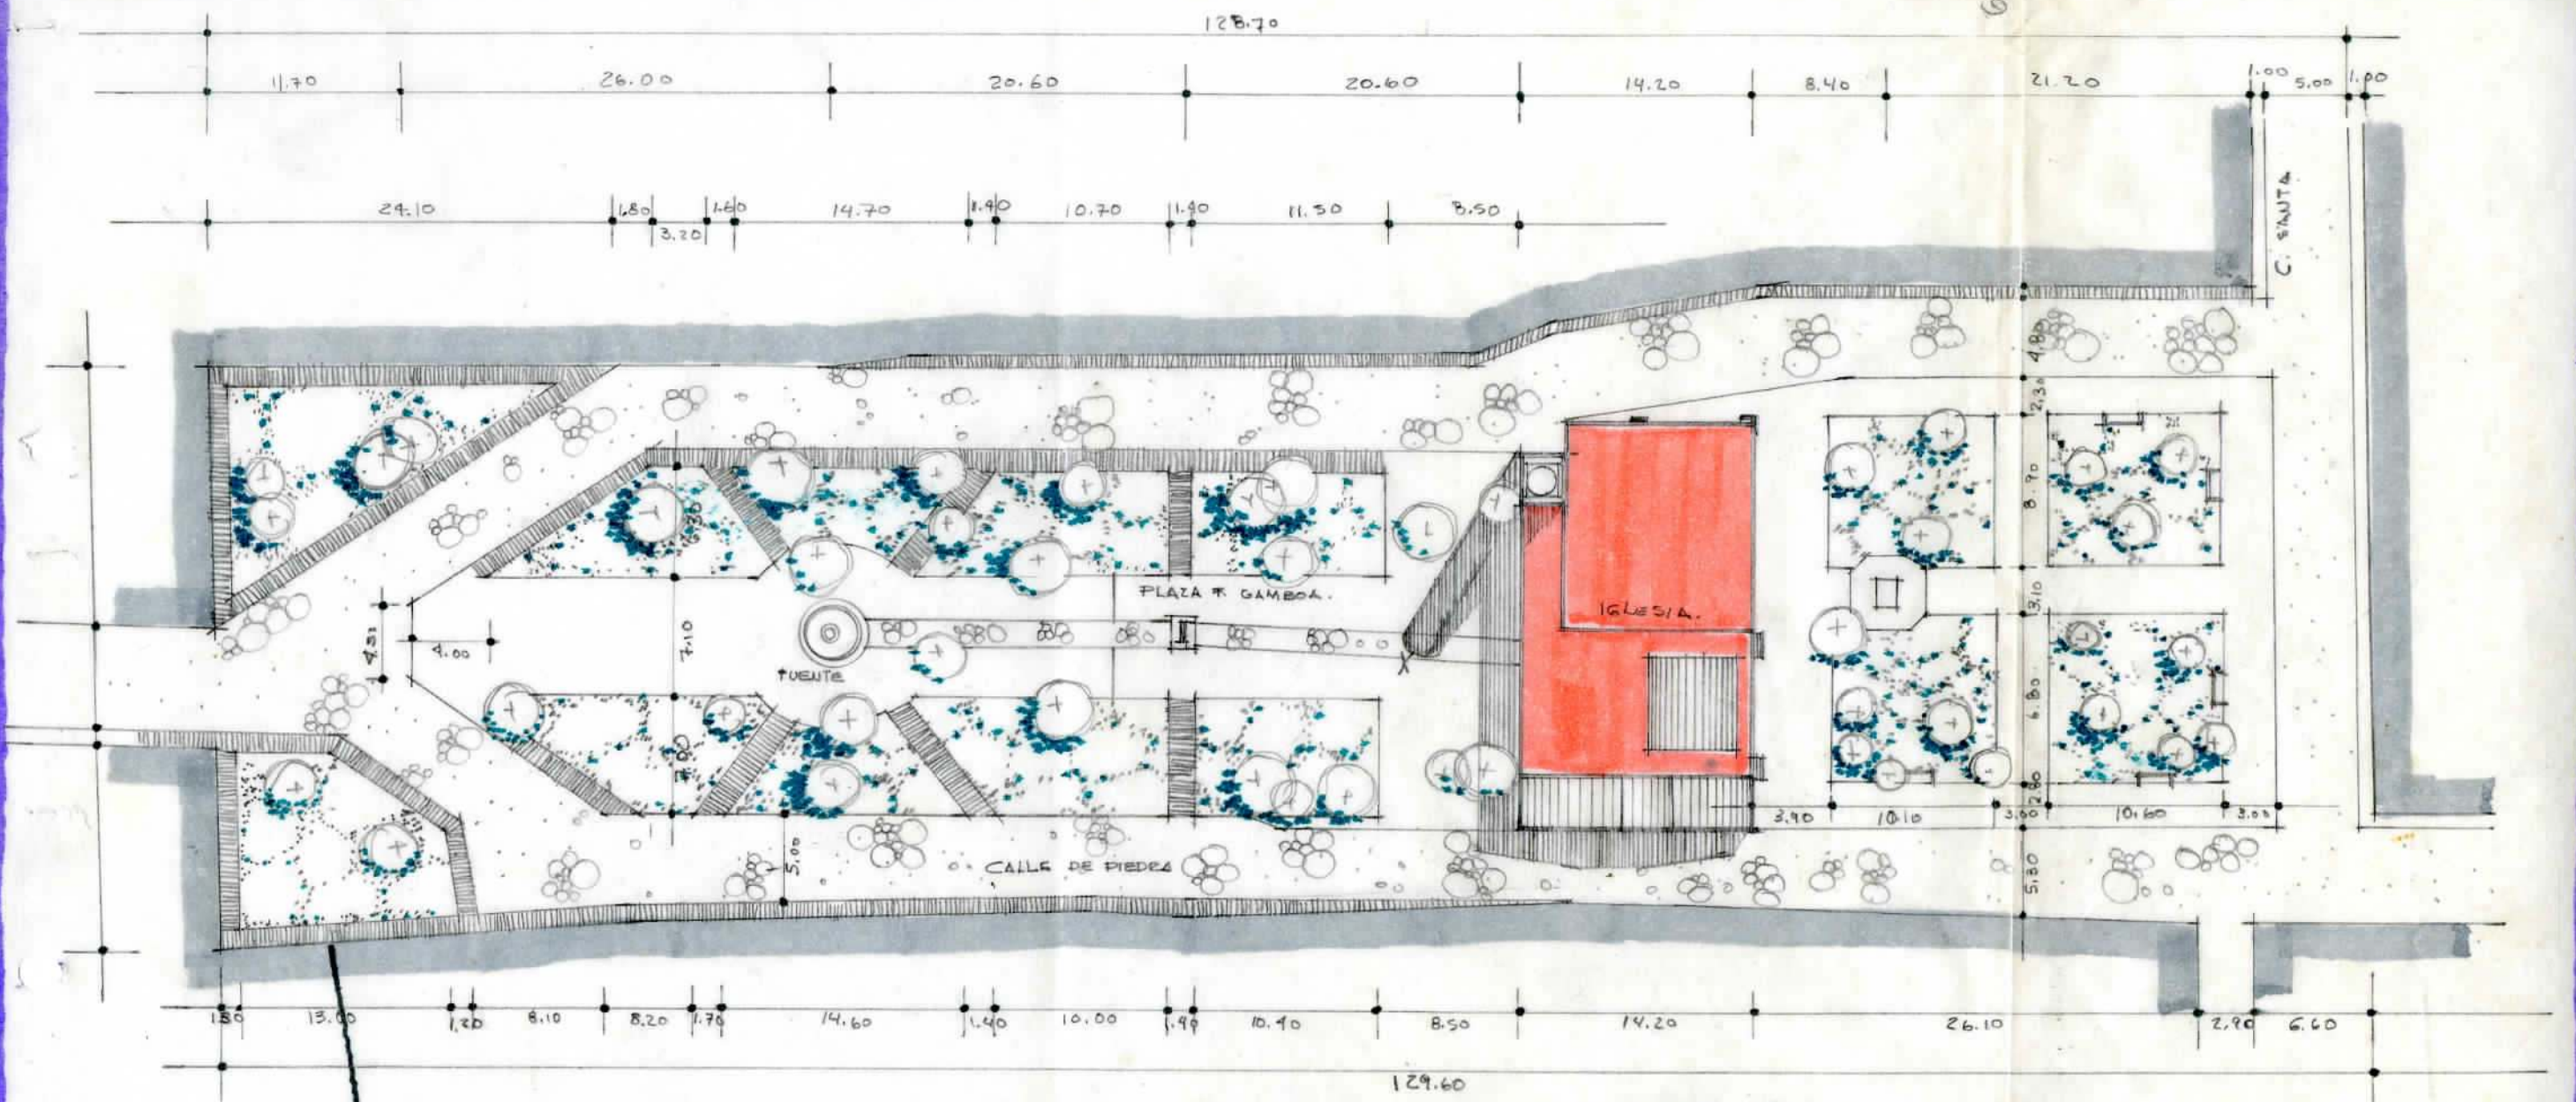

PLANTA DE CONJUNTO

ESC. 1:400