


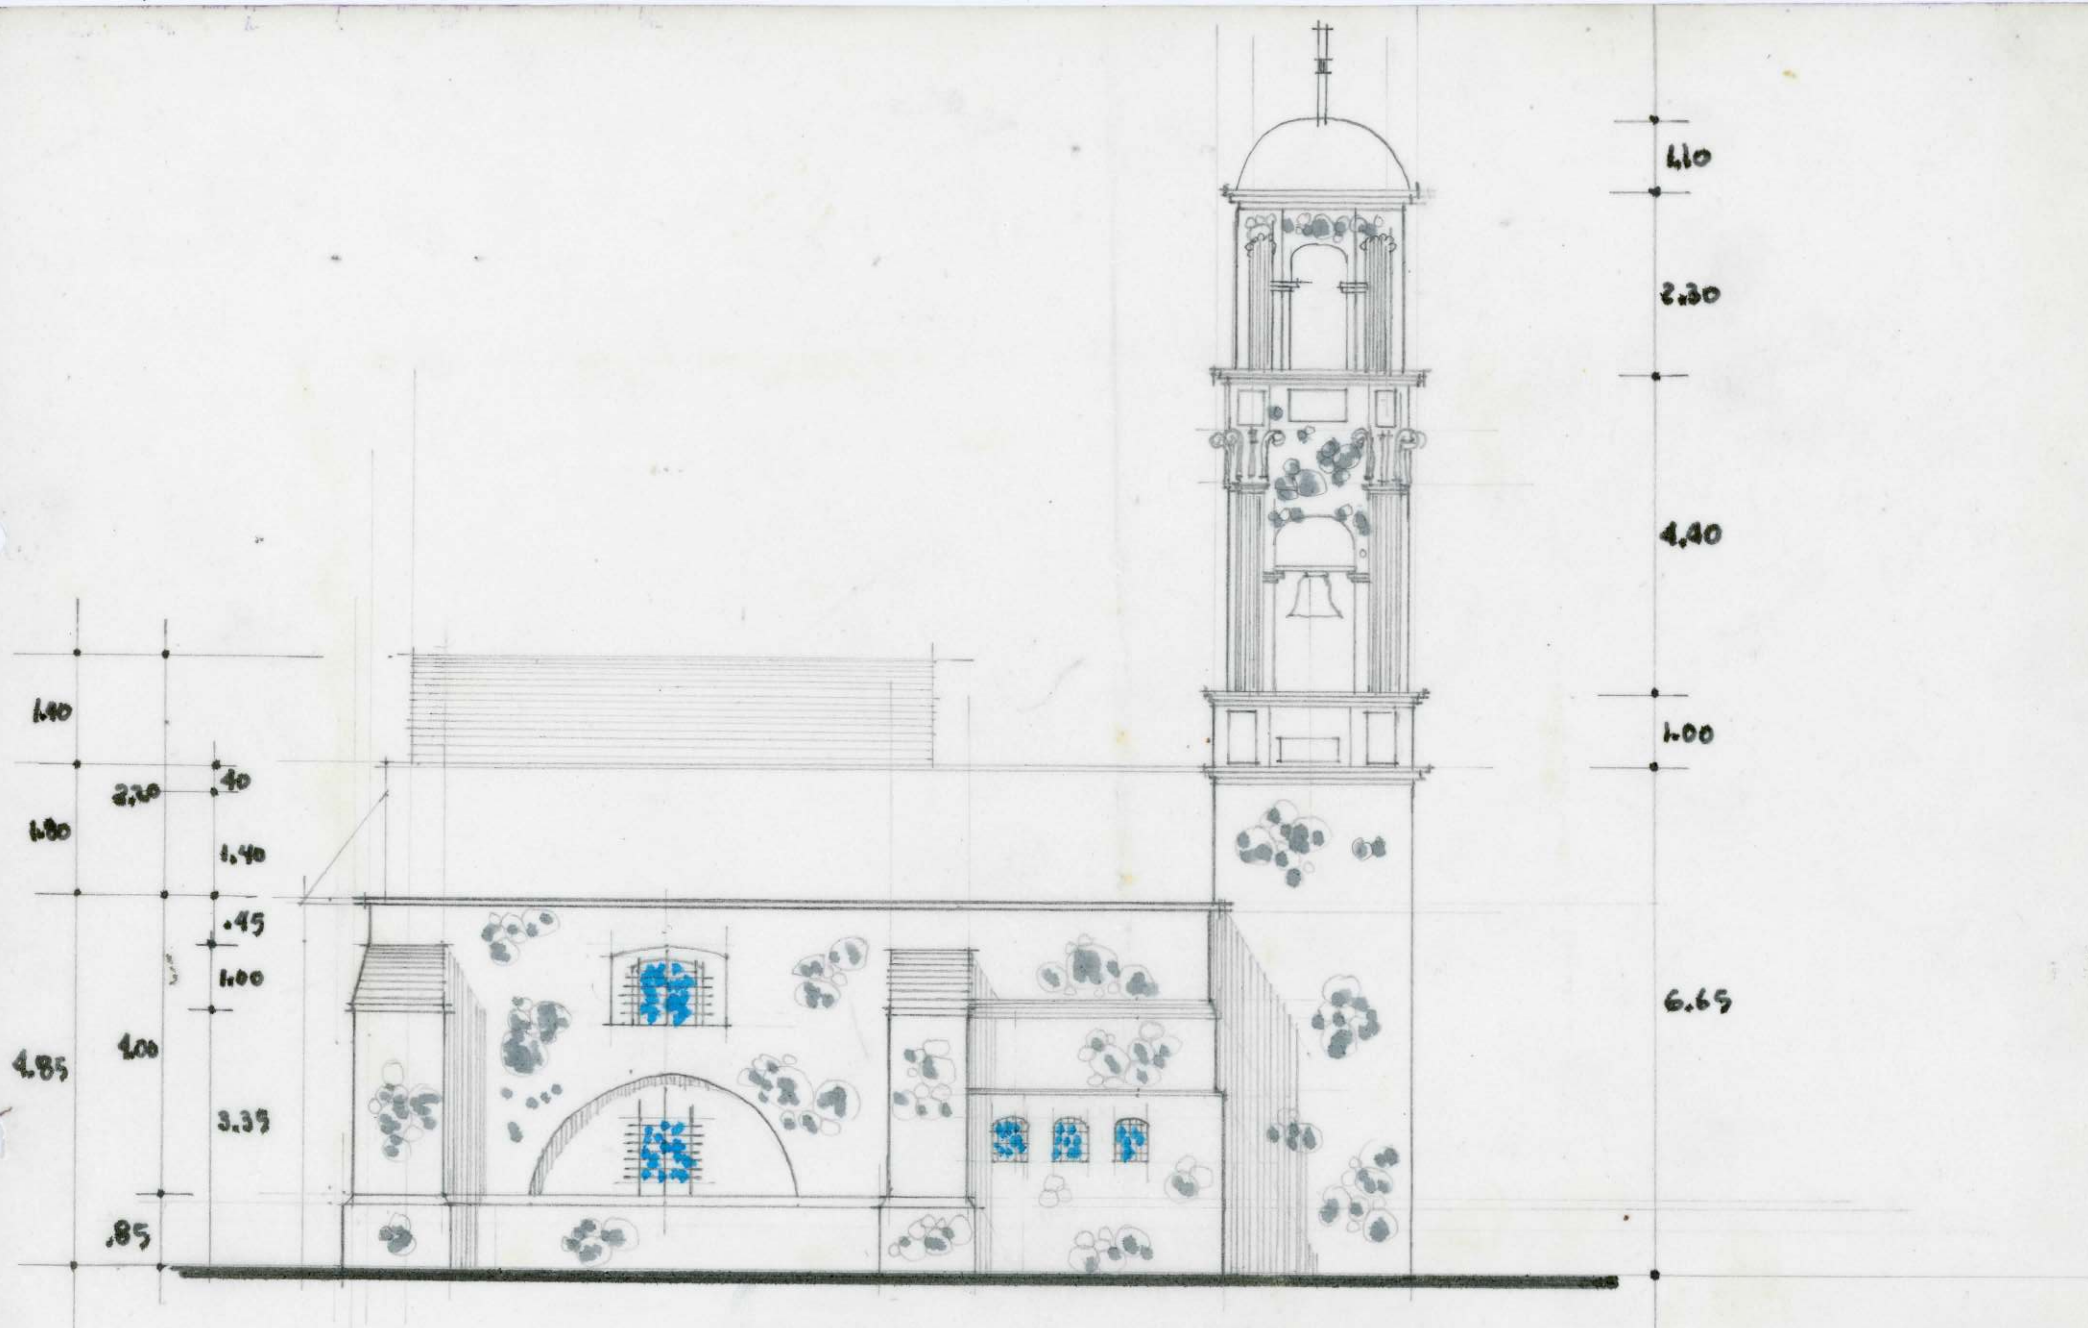

FACHADA SUR

Esc. 1:100